


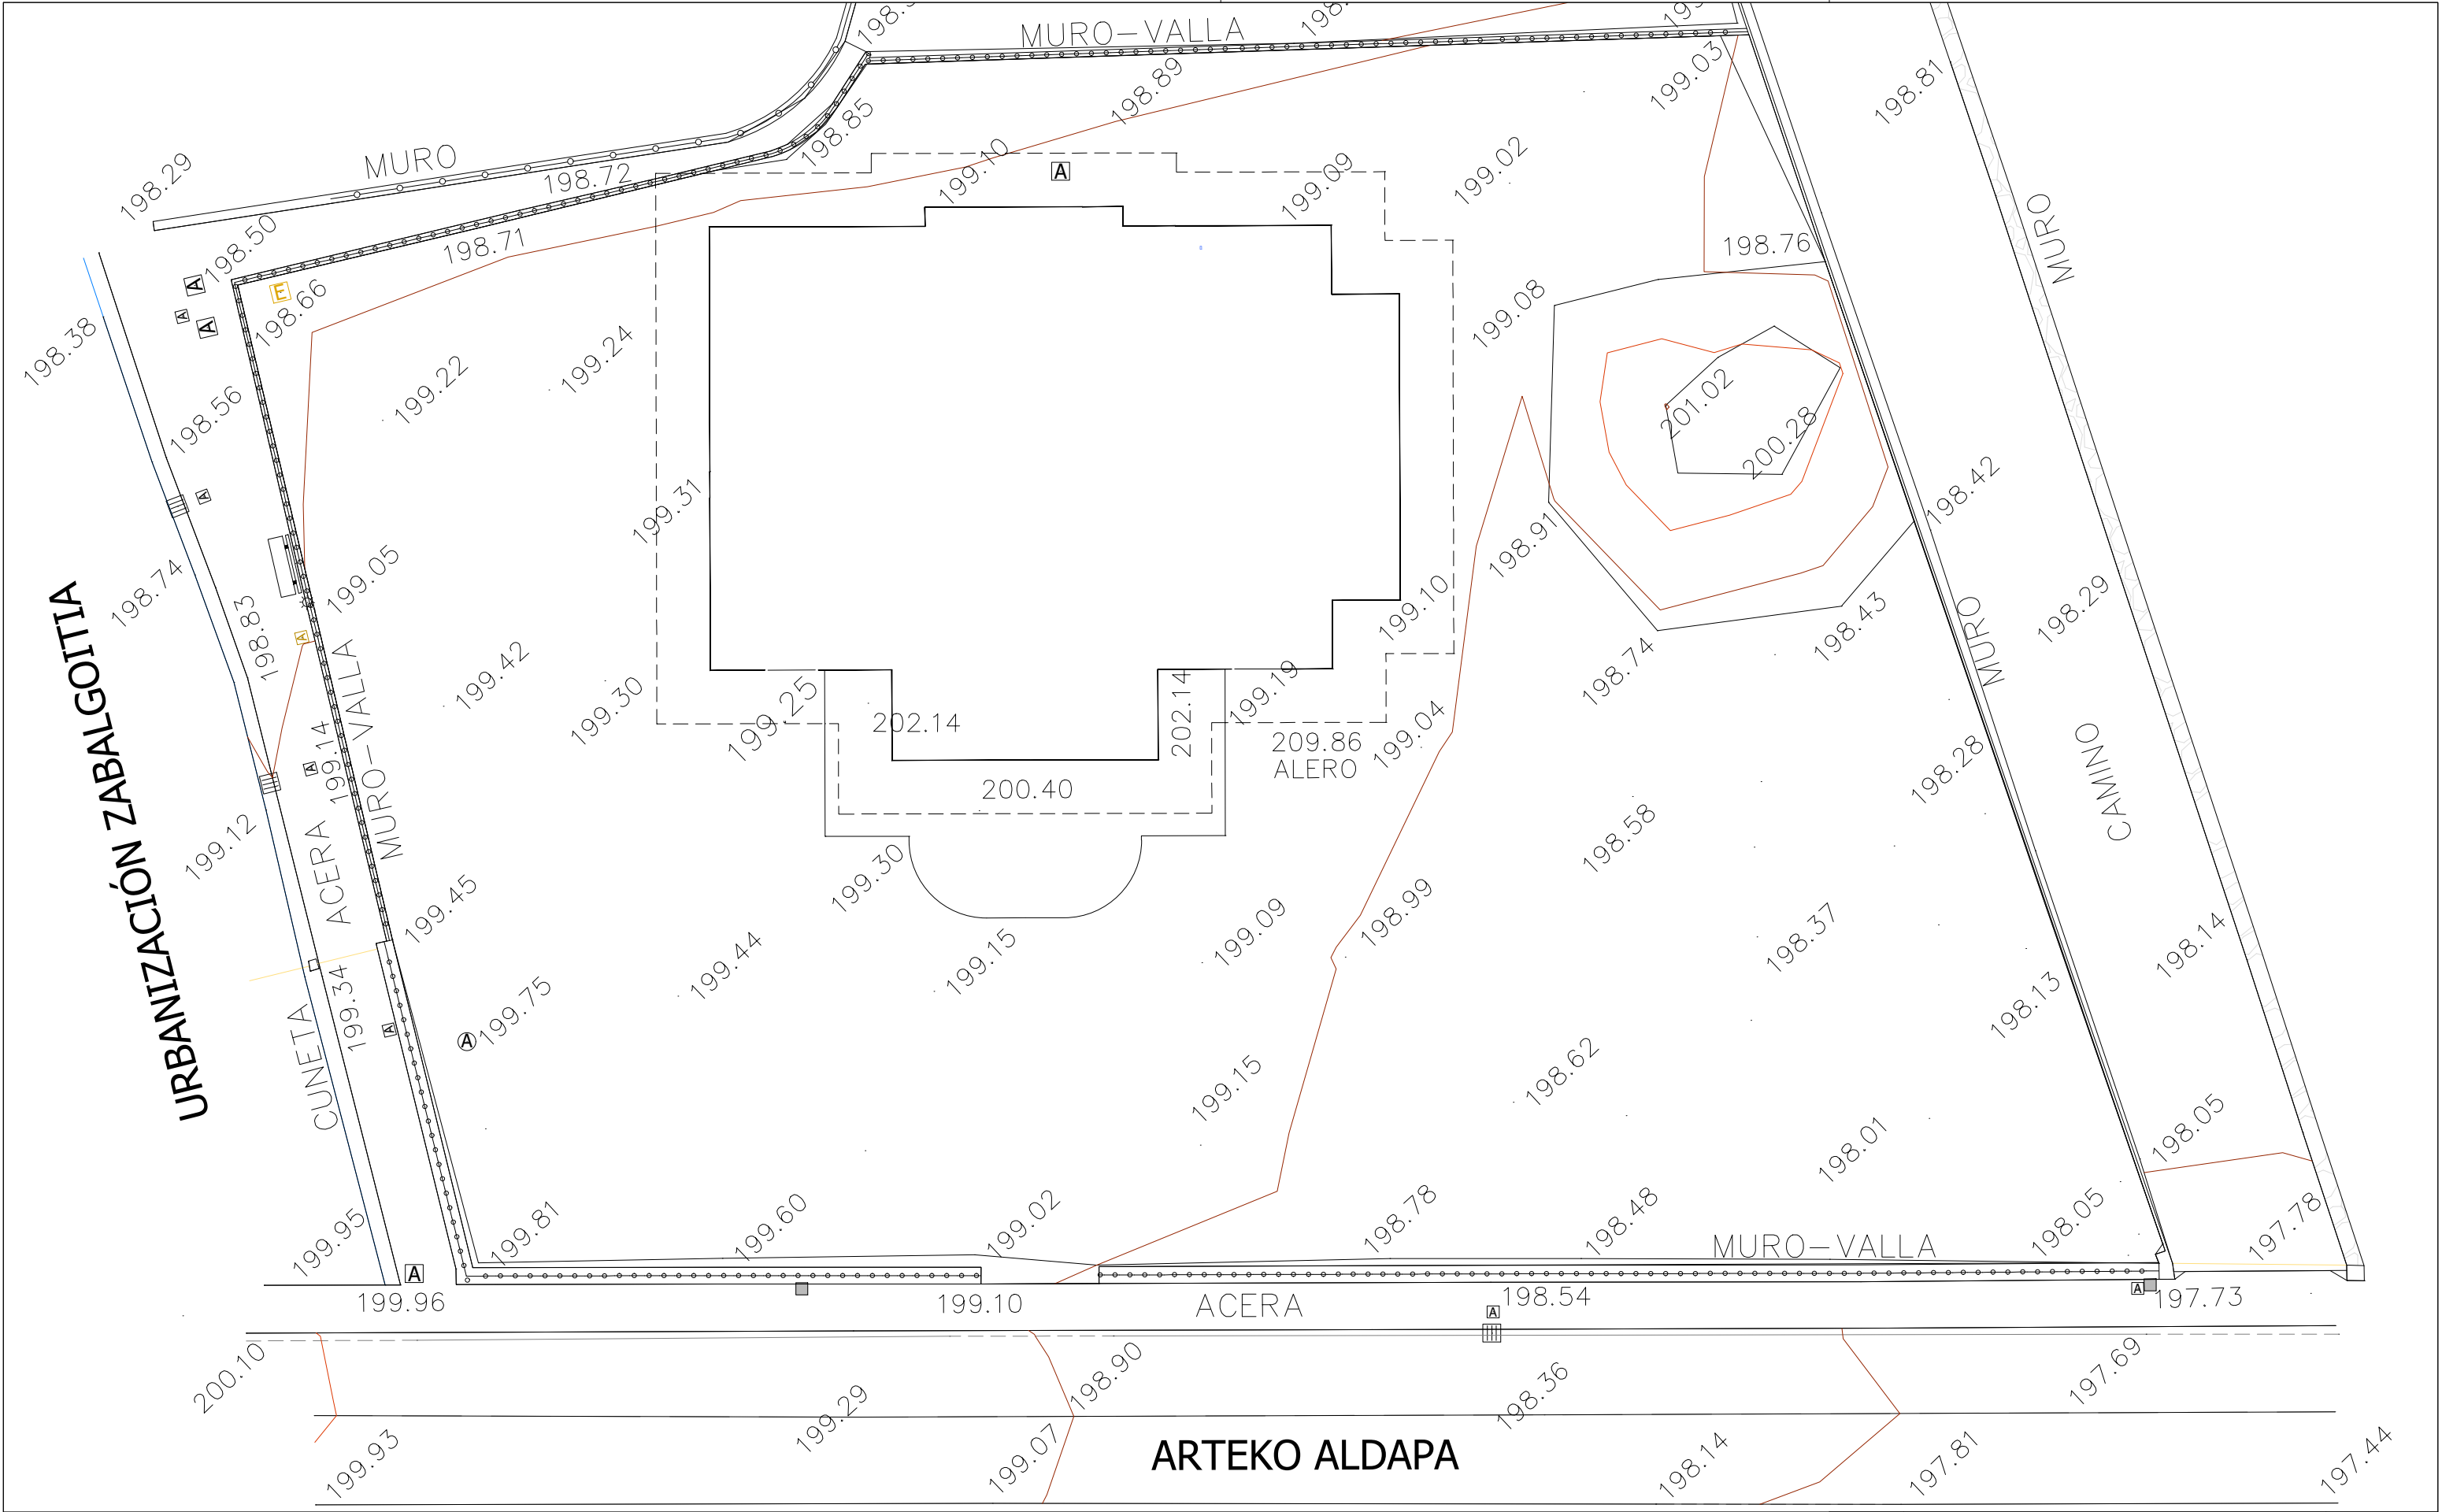

20-R-07	REFORMA DEL PALACIO ZABALGOITIA	PROYECTO EJECUCIÓN
1.2	ARTZINIEGA (ARABA)	ABRIL 2022
	EMPLAZAMINETO. TOPOGRÁFICO	A3 E 1:200
PROMOTOR	NORAKO PROMOCIÓN INMOBILIARIA S.L.	
	 MARTA GONZÁLEZ CAVIA	 AMAJA ZABALA CORTÁZAR
	 JORGE CABRERA BARTOLOME	
EL PRESENTE DOCUMENTO ES COPIA DE SU ORIGINAL DEL QUE ES AUTOR GARCIA ARQUITECTOS. SU UTILIZACIÓN TOTAL O PARCIAL, ASÍ COMO CUALQUIER REPRODUCCIÓN O CESIÓN A TERCEROS, REQUIEREN LA PREVIA AUTORIZACIÓN EXPRESA DE SUS AUTORES QUEDANDO EN TODO CASO PROHIBIDA CUALQUIER MODIFICACIÓN UNILATERAL DEL MISMO.		
DIN A3 - 29,7 x 42		