


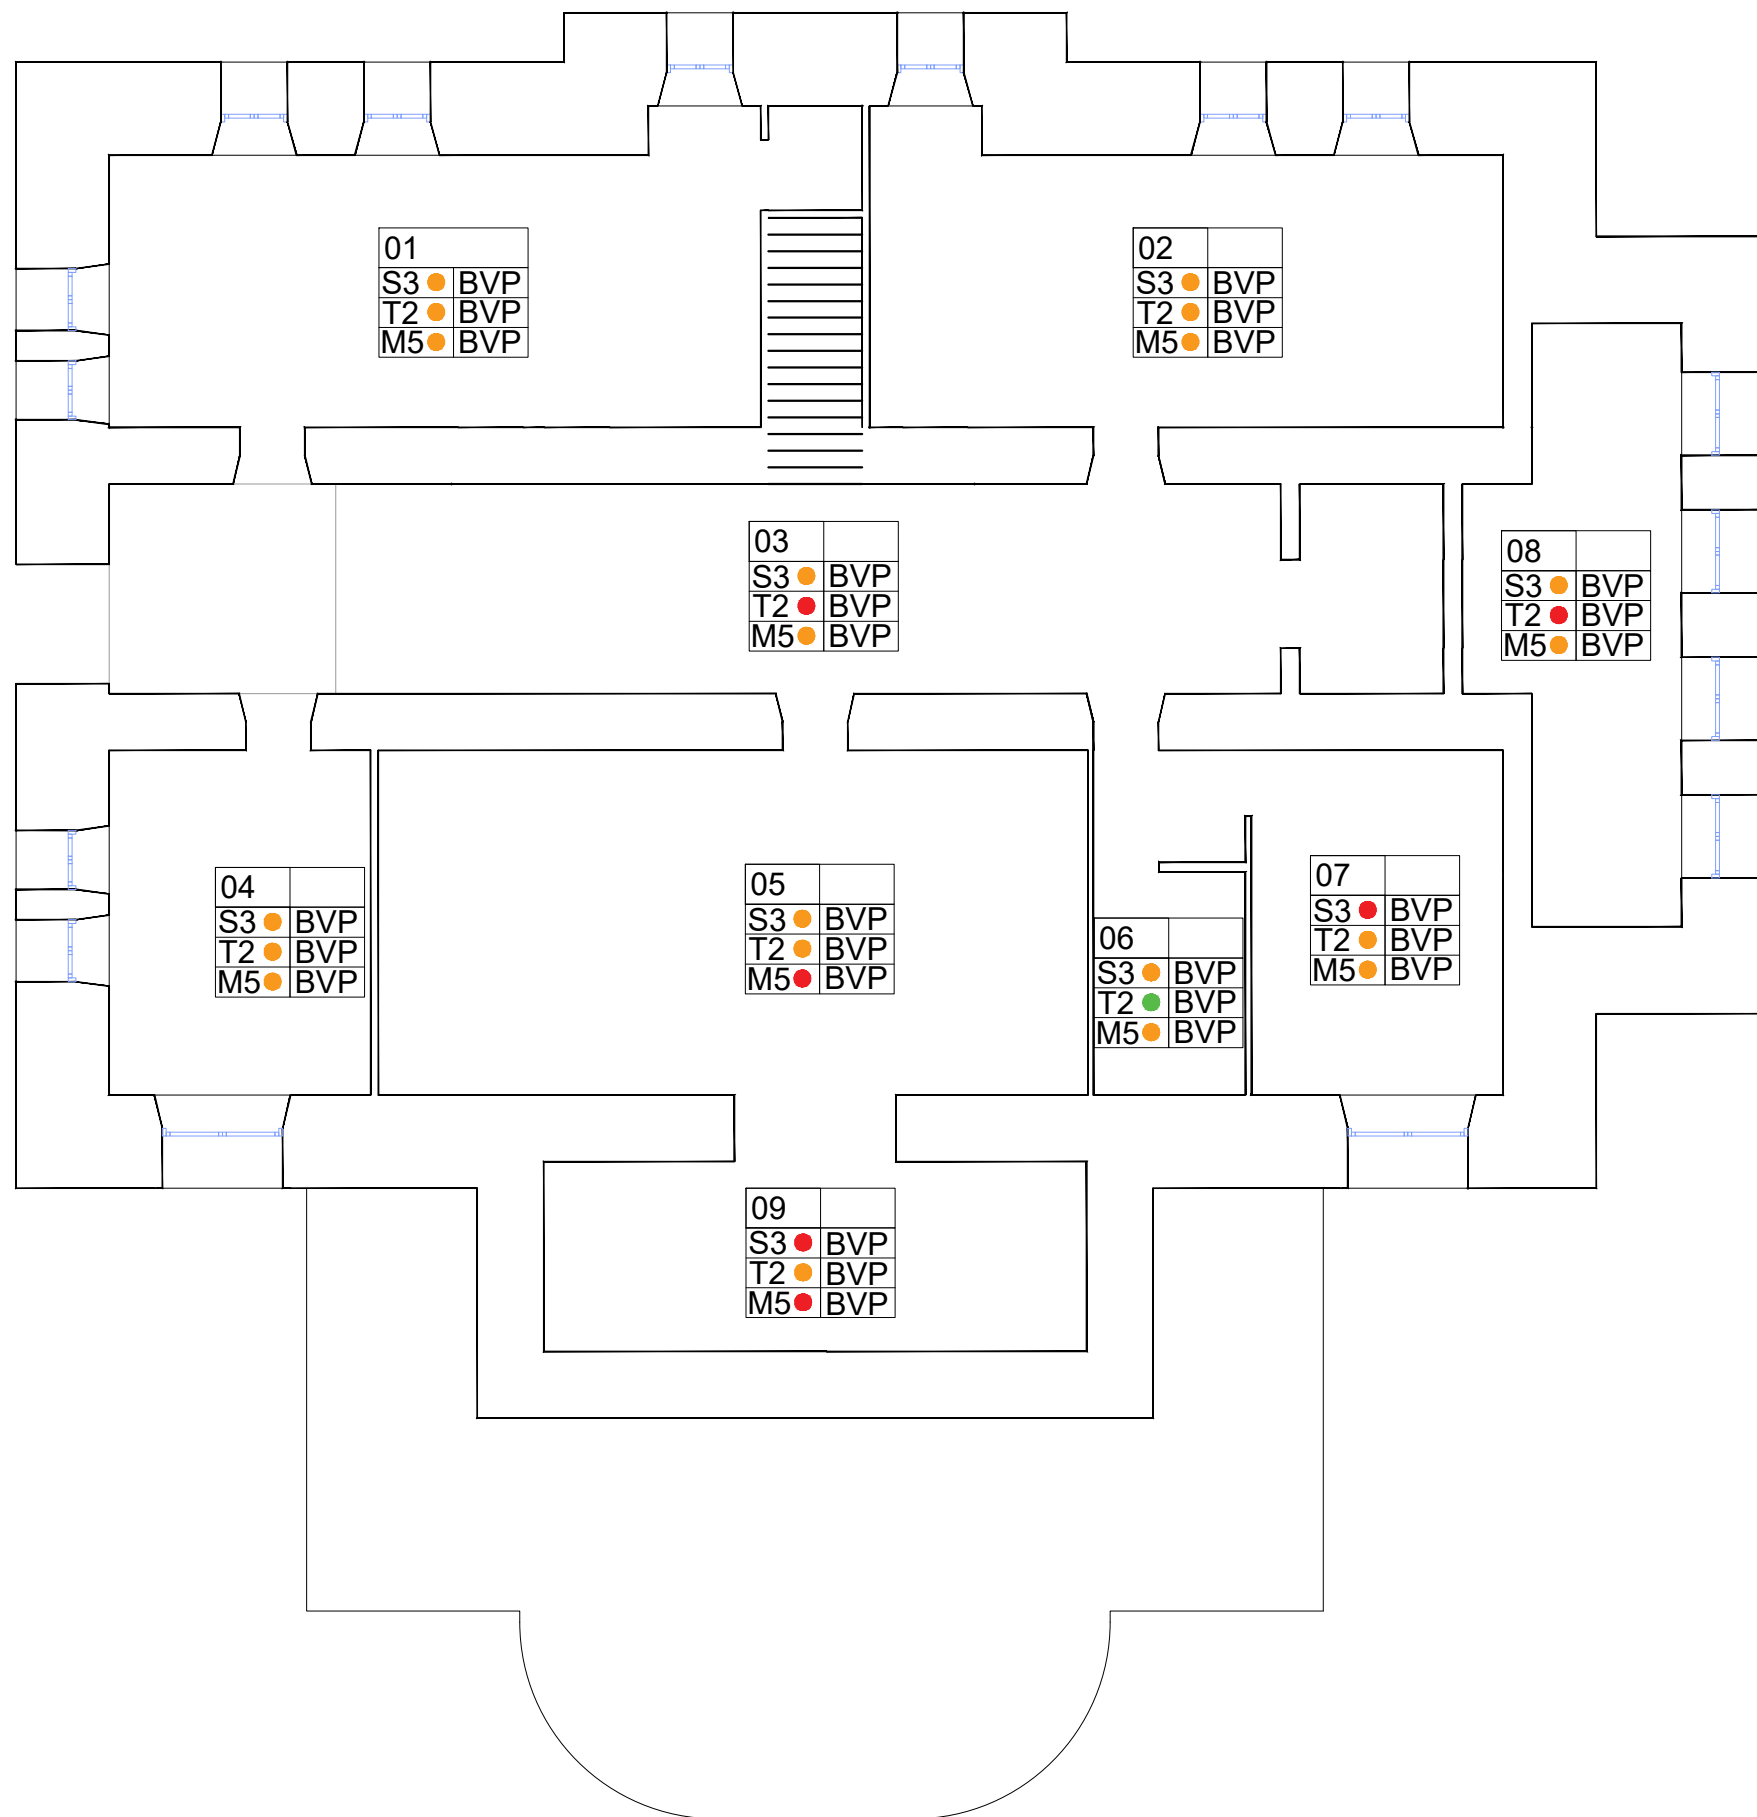

— ESCAYOLAS EN TECHO
— FRISOS EN PARTICIONES VERTICALES

- LEYENDA SUELOS
- S1 SUELO DE TARIMA DE MADERA SOBRE ESTRUCTURA DE MADERA
 - S2 SUELO DE BALDOSA CERÁMICA
 - S3 SOLERA DE HORMIGÓN
 - S4 SUELO DE TABLEROS OSB SOBRE NUEVA
 - S5 ESTRUCTURA DE MADERA SIN REVESTIMIENTO
 - S6 NUEVA ESTRUCTURA DE HORMIGÓN VISTA

- LEYENDA TECHOS
- T1 ENLUCIDO CON PECHOPALOMA Y DISEÑO DE MOLDURAS DE YESO
 - T2 ENLUCIDO LISO
 - T3 ENLUCIDO Y PECHOPALOMA
 - T4 PANEL SANDWITCH ACABADO MADERA SOBRE NUEVA ESTRUCTURA DE MADERA DE CUBIERTA
 - T5 TABLERO OSB SOBRE NUEVA ESTRUCTURA DE MADERA

- LEYENDA PARAMENTOS VERTICALES
- M1 ENLUCIDO Y FRISOS EN PAREDES Y VENTANAS
 - M2 ENLUCIDO Y BALDOSA CERAMICA A MEDIA ALTURA
 - M3 ENLUCIDO Y FRISOS ÚNICAMENTE EN PERÍMETRO DE LAS VENTANAS
 - M4 TABLERO OSB CON SUBESTRUCTURA DE MADERA
 - M5 ENLUCIDO Y PINTURA

- LEYENDA DE COLORES
- BUEN ESTADO DE CONSERVACIÓN
 - ESTADO DE CONSERVACIÓN MEDIO
 - MAL ESTADO DE CONSERVACIÓN

- LEYENDA DE VALOR PATRIMONIAL
- BVP BAJO VALOR PATRIMONIAL
 - MVP MEDIO VALOR PATRIMONIAL
 - AVP ALTO VALOR PATRIMONIAL

20-R-07	REFORMA DEL PALACIO ZABALGOITIA	PROYECTO EJECUCIÓN
2.1.1	ARTZINIEGA (ARABA)	ABRIL 2022
	ESTADO ACTUAL. PLANTA BAJA	A3 E 1:100
PROMOTOR	NORAKO PROMOCIÓN INMOBILIARIA S.L.	
	 MARTA GONZÁLEZ CAVIA	 AMAJA ZABALA CORTÁZAR
	JORGE CABRERA BARTOLOME	
EL PRESENTE DOCUMENTO ES COPIA DE SU ORIGINAL DEL QUE ES AUTOR GACIYA ARQUITECTOS. SU UTILIZACIÓN TOTAL O PARCIAL, ASÍ COMO CUALQUIER REPRODUCCIÓN O DISEÑO A TERCEROS, REQUERIRÁ LA PREVIA AUTORIZACIÓN EXPRESA DE SUS AUTORES QUEDANDO EN TODO CASO PROHIBIDA CUALQUIER MODIFICACIÓN UNILATERAL DEL MISMO. DIN A3 – 29,7 x 42		