


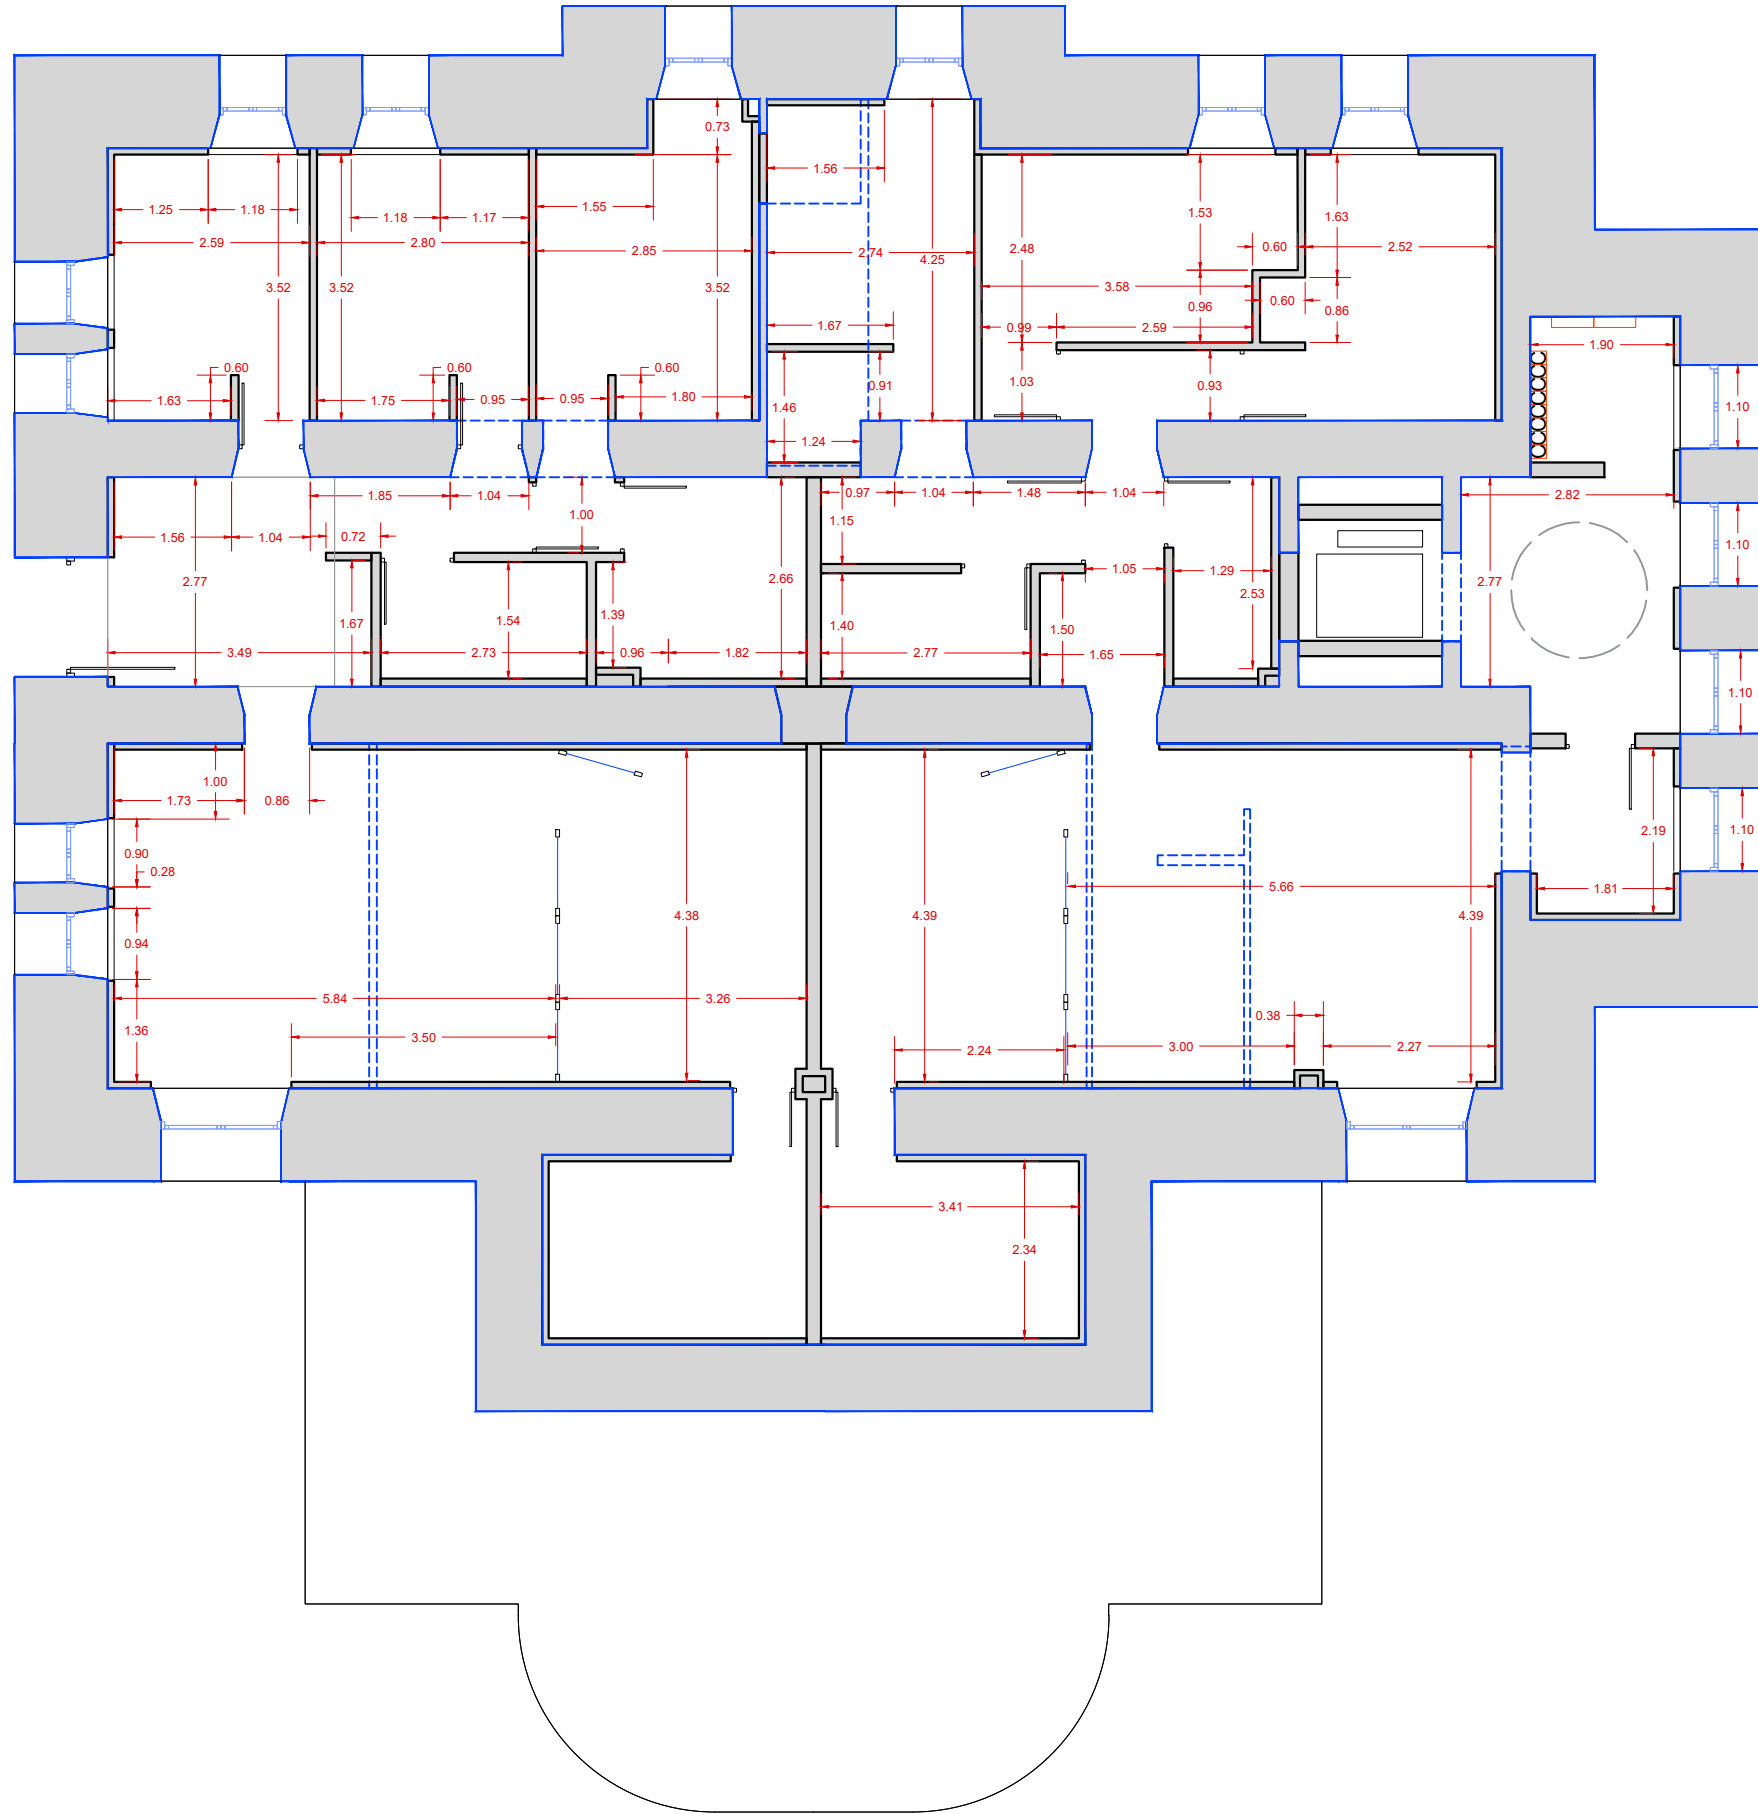

20-R-07	REFORMA DEL PALACIO ZABALGOITIA	PROYECTO EJECUCIÓN
4.1.1.2	ARTZINIEGA (ARABA)	ABRIL 2022
PROMOTOR	PLANA BAJA. DEFINICIÓN GEOMETRICA	A3 E 1:100
	NORAKO PROMOCIÓN INMOBILIARIA S.L.	
		
	MARTA GONZÁLEZ CAVIA	AMAJA ZABALA CORTÁZAR
EL PRESENTE DOCUMENTO ES COPIA DE SU ORIGINAL DEL QUE ES AUTOR GARCIA ARQUITECTOS. SU UTILIZACIÓN TOTAL O PARCIAL, ASÍ COMO CUALQUIER REPRODUCCIÓN O DISEÑO A TERCEROS, REQUIEREN LA PREVA AUTORIZACIÓN EXPRESA DE SUS AUTORES QUEDANDO EN TODO CASO PROHIBIDA CUALQUIER MODIFICACIÓN UNILATERAL DEL MISMO.		
DIN A3 - 29,7 x 42		